


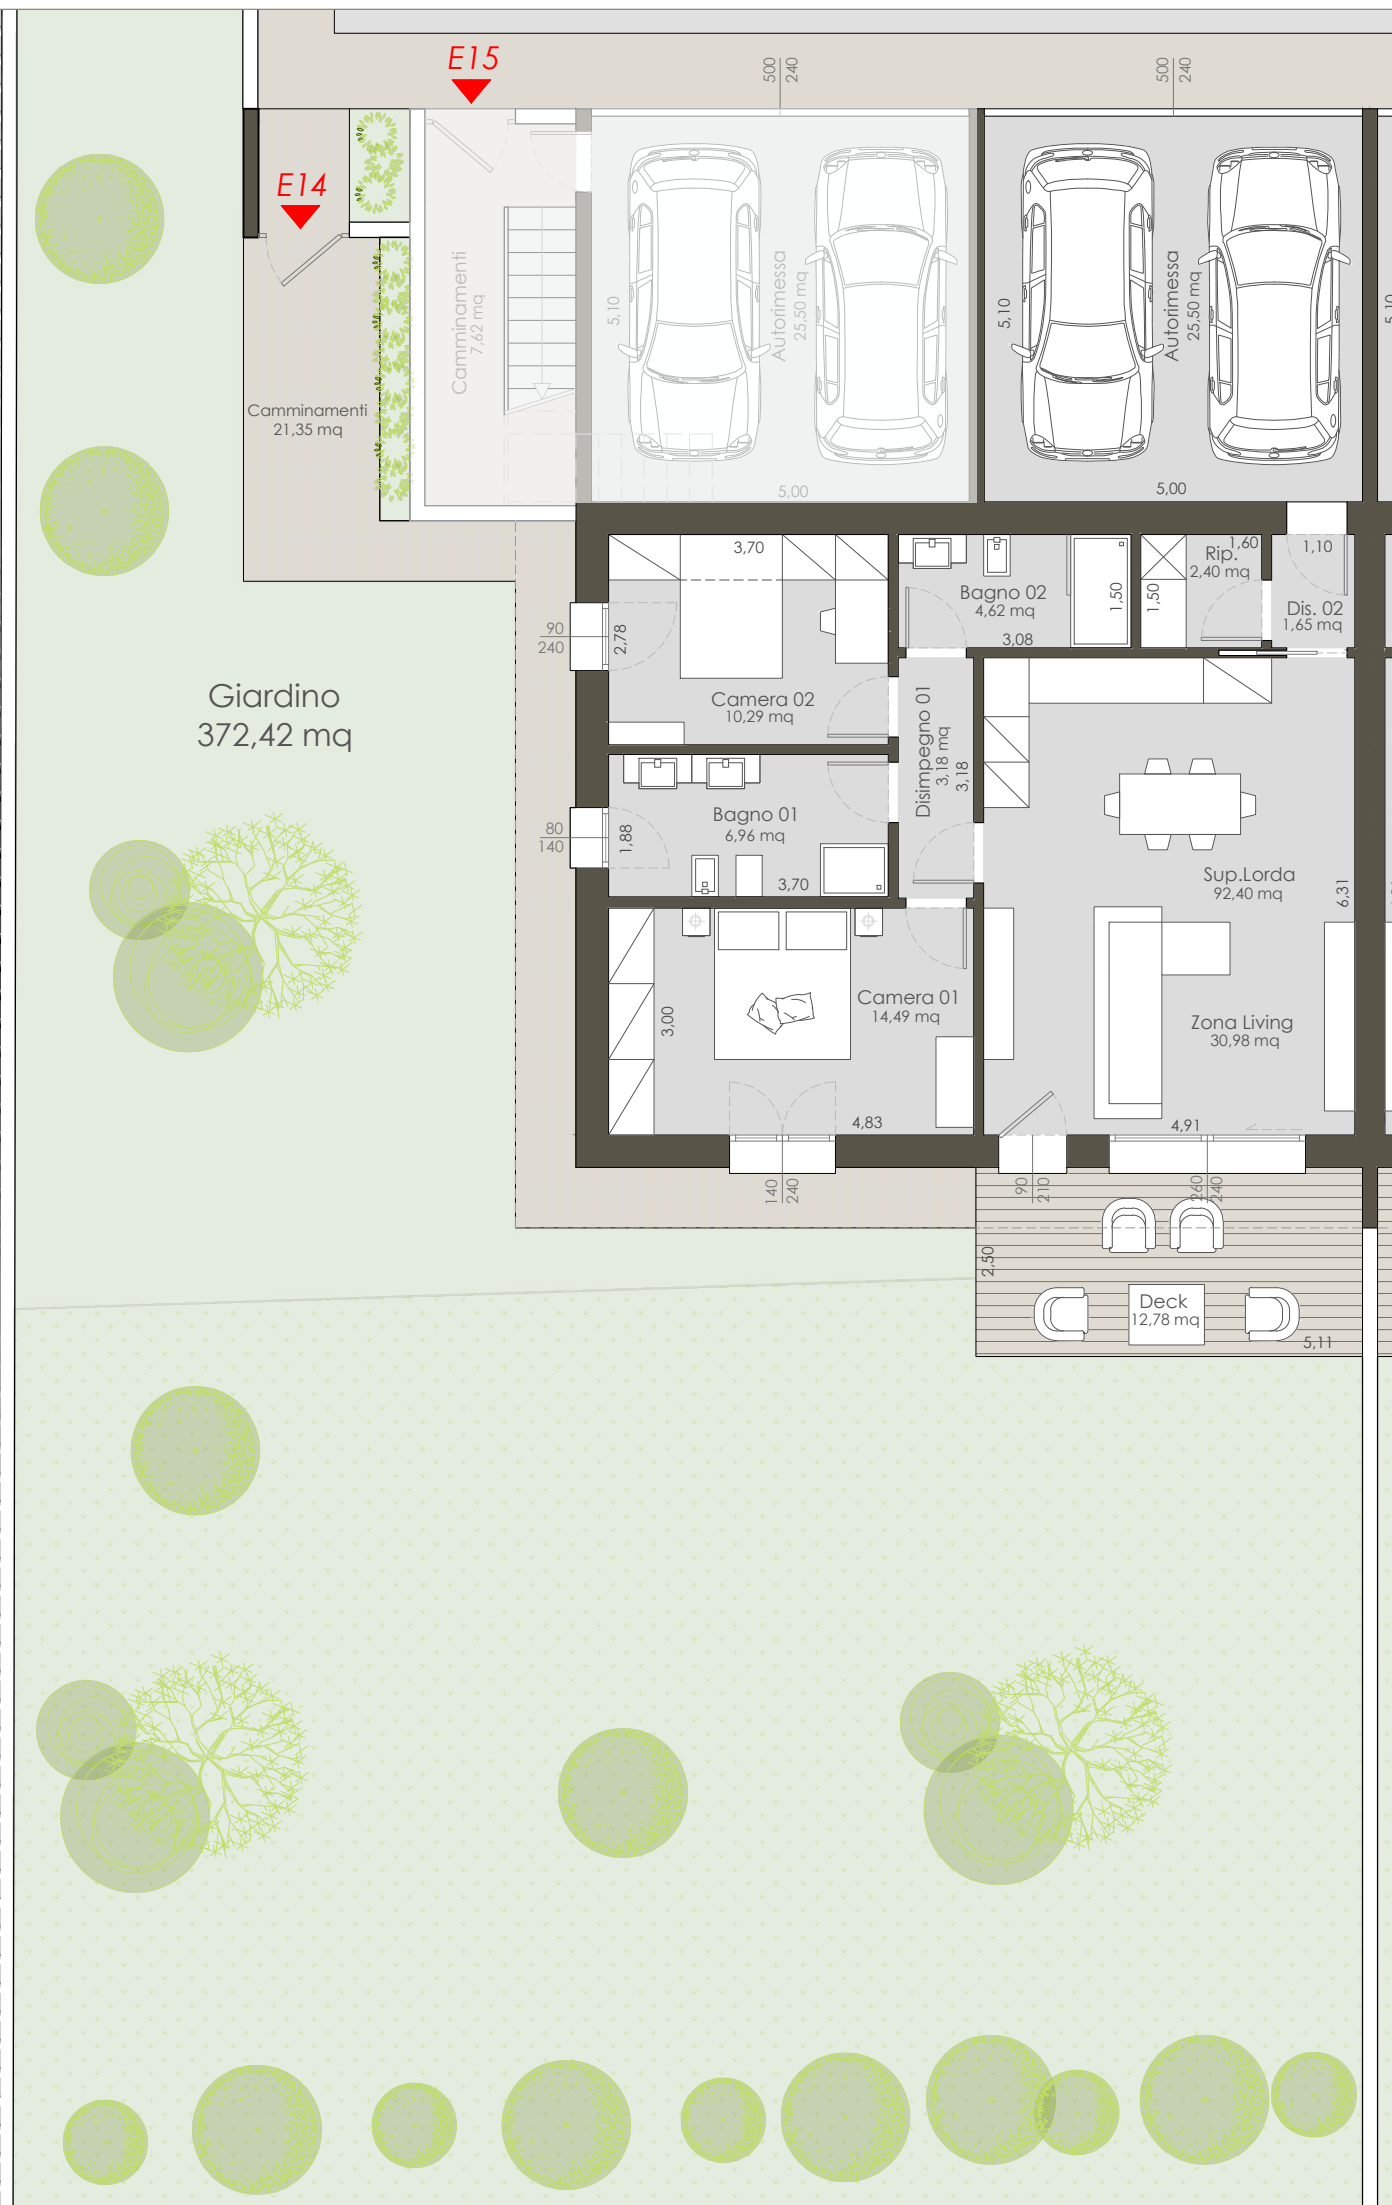

PIANO TERRA

# UNITA' E14

| LOTTO E - UNITA' 14          |    |                        |              |
|------------------------------|----|------------------------|--------------|
| Mq calpestabili ABITAZIONE   | N° | DESTINAZIONE           | MQ           |
|                              | 1  | Ingresso               | 0,00         |
|                              | 2  | Zona Living            | 30,98        |
|                              | 3  | Soggiorno              | 0,00         |
|                              | 4  | Cucina Abitabile       | 0,00         |
|                              | 5  | Disimpegno 1           | 3,18         |
|                              | 6  | Disimpegno 2           | 1,65         |
|                              | 7  | Camera 1               | 14,49        |
|                              | 8  | Camera 2               | 10,29        |
|                              | 9  | Camera 3               | 0,00         |
|                              | 10 | Camera 4               | 0,00         |
|                              | 11 | Studio                 | 0,00         |
|                              | 12 | Lavanderia             | 0,00         |
|                              | 13 | Bagno 1                | 6,96         |
|                              | 14 | Bagno 2                | 4,62         |
|                              | 15 | Bagno 3                | 0,00         |
|                              | 16 | Ripostiglio            | 2,40         |
|                              | 17 | Locale Tecnico         | 0,00         |
| Totale ABITAZIONE (mq Netti) |    |                        | <b>74,57</b> |
| Mq calpestabili ACCESSORI    | 18 | Deck                   | 12,78        |
|                              | 19 | Terrazza 1             | 0,00         |
|                              | 20 | Terrazza 2             | 0,00         |
|                              | 21 | Balcone 1              | 0,00         |
|                              | 22 | Balcone 2              | 0,00         |
|                              | 23 | Balcone 3              | 0,00         |
|                              | 24 | Autorimesse            | 25,50        |
|                              | 25 | Cantine                | 0,00         |
|                              | 26 | Locale Tecnico esterno | 0,00         |
|                              | 27 | Piazzali auto          | 0,00         |
|                              | 28 | Portico                | 0,00         |
|                              | 29 | Loggiato               | 0,00         |
| Totale ACCESSORI (mq Netti)  |    |                        | <b>38,28</b> |

| LOTTO E - UNITA' 14 |                      |          |        |               |
|---------------------|----------------------|----------|--------|---------------|
| Mq COMMERCIALI      | TIPOLOGIA            | MQ LORDI | COEFF. | MQ COMM.      |
|                     | Residenza            | 92,40    | 100%   | 92,40         |
|                     | Autorimessa          | 27,04    | 70%    | 18,93         |
|                     | Deck                 | 12,78    | 40%    | 5,11          |
|                     | Camminamenti esterni | 21,35    | 25%    | 5,34          |
|                     | Scala                | 0,00     | 25%    | 0,00          |
|                     | Giardino             | 372,42   | 10%    | 37,24         |
|                     | Balconi              | 0,00     | 30%    | 0,00          |
|                     | Piazzale auto        | 0,00     | 25%    | 0,00          |
|                     | Locale tecnico       | 0,00     | 50%    | 0,00          |
| Totale              |                      |          |        | <b>159,02</b> |