


UNITA' E15

	LOTTO E - UNITA' 15		
	N°	DESTINAZIONE	MQ
Mq calpestabili ABITAZIONE	1	Ingresso	0,00
	2	Zona Living	30,98
	3	Soggiorno	0,00
	4	Cucina Abitabile	0,00
	5	Disimpegno 1	3,18
	6	Disimpegno 2	0,00
	7	Camera 1	14,49
	8	Camera 2	10,29
	9	Camera 3	0,00
	10	Camera 4	0,00
	11	Studio	0,00
	12	Lavanderia	3,45
	13	Bagno 1	6,96
	14	Bagno 2	5,42
	15	Bagno 3	0,00
	16	Ripostiglio	0,00
	17	Locale Tecnico	0,00
	Totale ABITAZIONE (mq Netti)		74,77
Mq calpestabili ACCESSORI	18	Deck	0,00
	19	Terrazza 1	49,48
	20	Terrazza 2	0,00
	21	Balcone 1	0,00
	22	Balcone 2	0,00
	23	Balcone 3	0,00
	24	Autorimesse	25,50
	25	Cantine	0,00
	26	Locale Tecnico esterno	0,00
	27	Piazzali auto	0,00
	28	Portico	0,00
	29	Loggiato	0,00
	Totale ACCESSORI (mq Netti)		74,98

	LOTTO E - UNITA' 15			
	TIPOLOGIA	MQ LORDI	COEFF.	MQ COMM.
Mq COMMERCIALI	Residenza	92,40	100%	92,40
	Autorimessa	27,56	70%	19,29
	Deck	0,00	40%	0,00
	Camminamenti esterni	7,62	25%	1,91
	Scala	5,48	25%	1,37
	Giardino	0,00	10%	0,00
	Terrazzo	52,89	40%	21,16
	Autorimessa	0,00	25%	0,00
	Locale tecnico	0,00	50%	0,00
	Totale			136,12

PIANO PRIMO

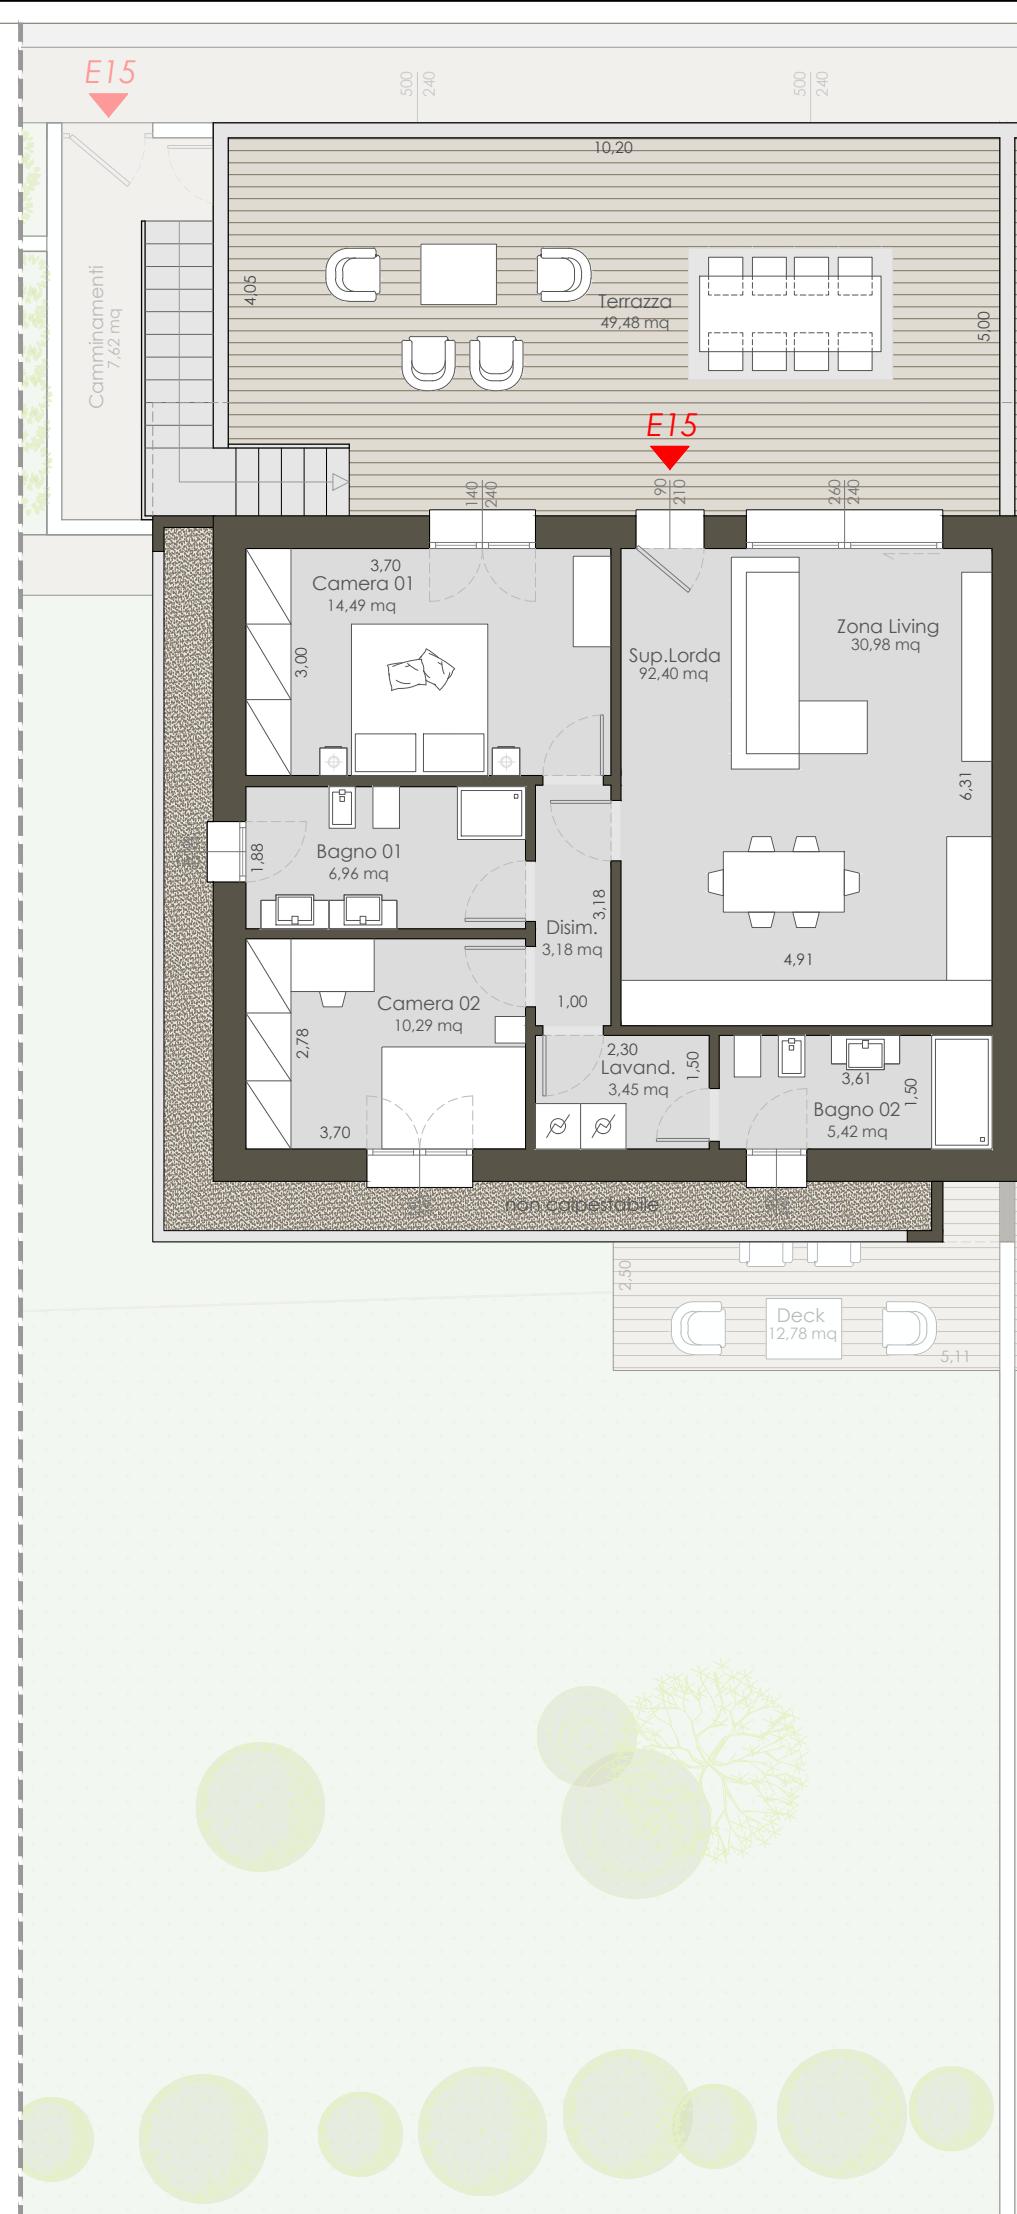

PIANO TERRA

