


PIANTA PIANO TERZO

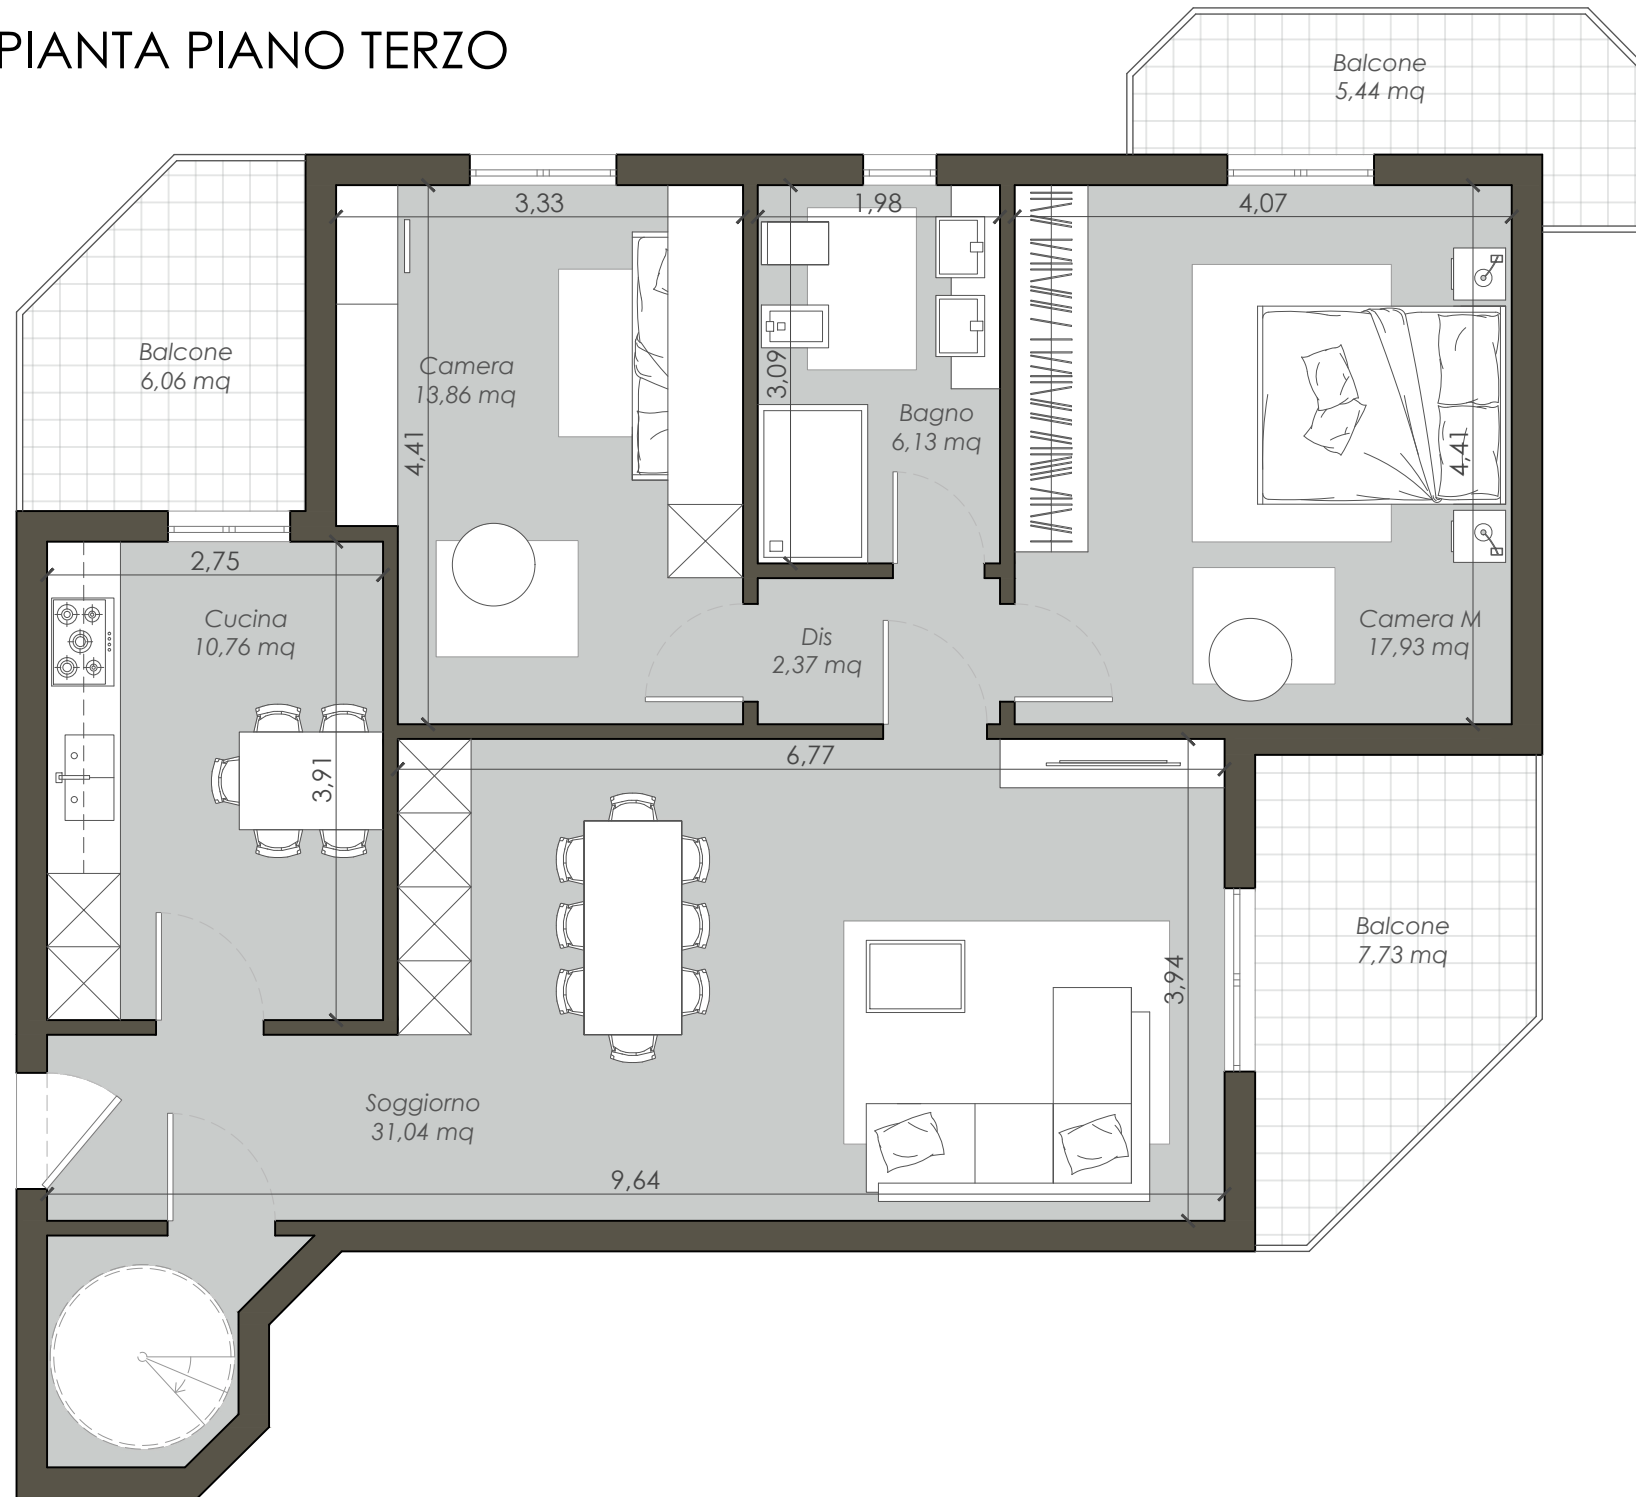

PIANTA PIANO SOTTOTETTO

